


HELLO TRENET

Avignon

Plan de Feu

	Lumière: Danielle Milovic	Echelle : 1:50 ^e
Date plan : 01.04.2007	Tel: 00.41.79.392.62.30	A4 - page 1/1

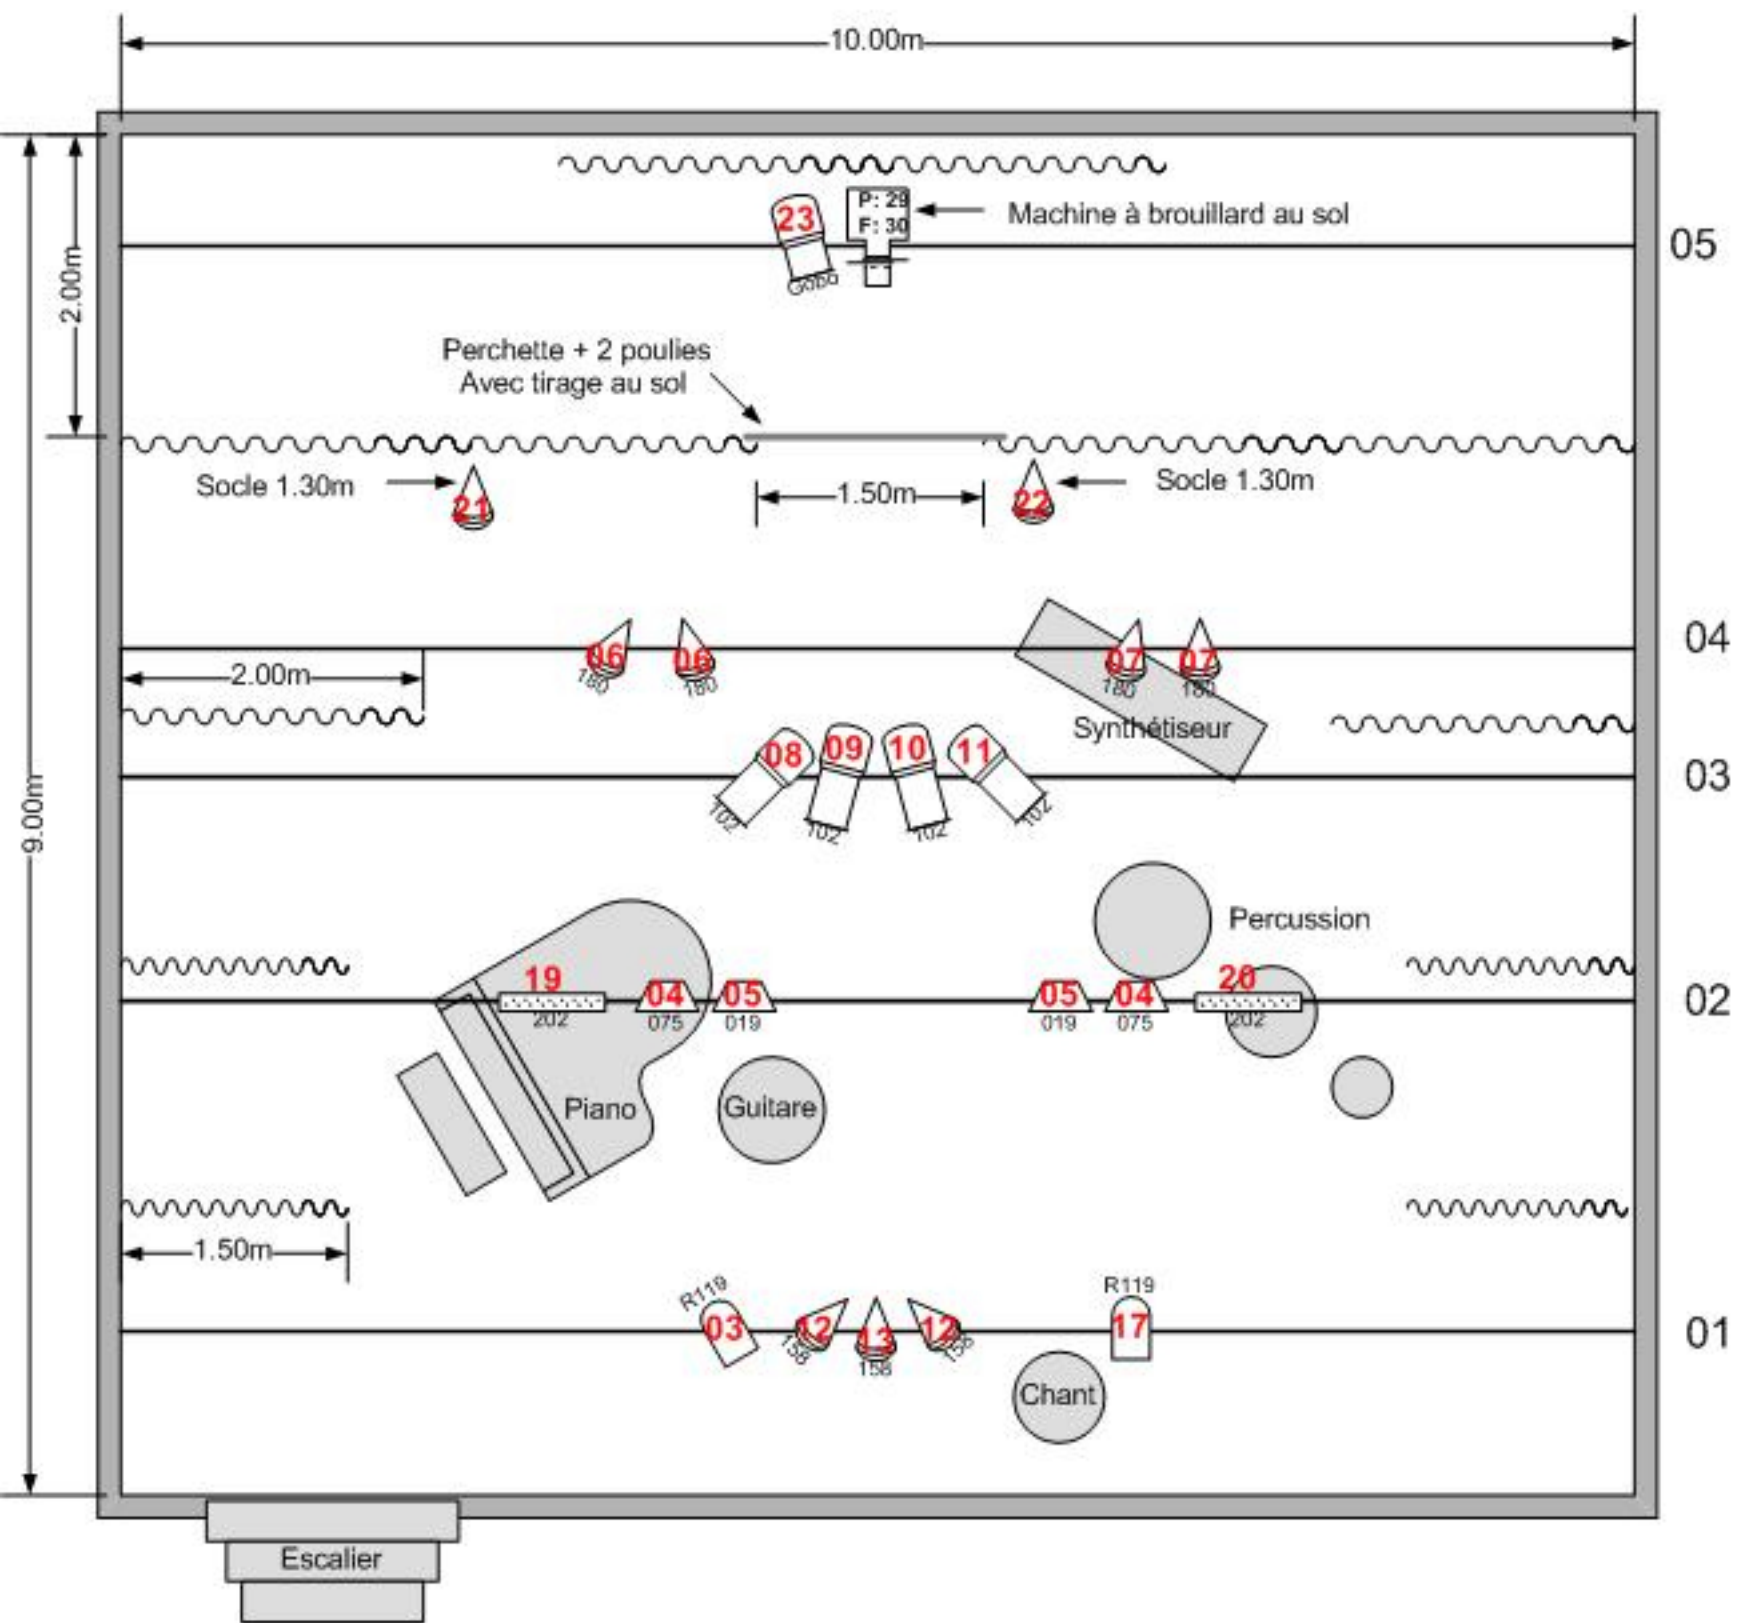

Légende

22
N° Filre
N° circuit

4 x PC 1kw

6 x PC 650w

4 x Découpe M / 1kw

1 x Découpe C 613 SX / 1kw

9 x PAR 64 cp82

2 x Rampes
3 x PAR16 / 10°

4 x Horiziodes 1kw

Prévoir l'éclairage de la salle sur le circuit 24!